

新築売戸建住宅

菊池市野間口東原

菊池市野間口 新築建売住宅

間取り
4LDK

建物面積
98.82㎡

築年月
2025年03月

新築分譲住宅 菊池市野間口




※ 外観イメージパースにつき現況を優先します

新築

チェックポイント！

主要採光面：南東向き、全室2面採光、オール電化、24時間換気システム、外壁サイディング、整形地、閑静な住宅街、設計住宅性能評価書、建設住宅性能評価書、浴室乾燥機、トイレ2ヶ所、温水洗浄便座、シャワー付洗面化粧台、IHクッキングヒーター、カウンターキッチン、システムキッチン、浄水器、全居室収納、クローゼット、電気、水道、下水道、モニターインターホン、庭、サンルーム、駐車場2台分

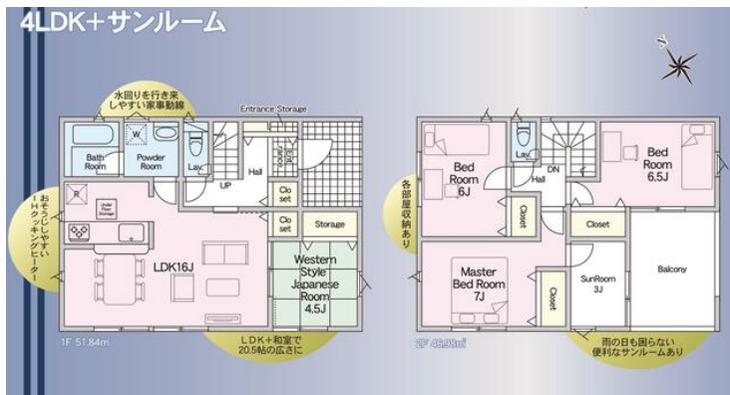

物件種目	新築売戸建住宅
最寄駅	バス停「野間口」
間取りタイプ	4LDK
価格	2,588万円

物件所在地	熊本県菊池市野間口東原		
交通	バス停 野間口 徒歩5分		
土地面積	公簿 166.40㎡	私道面積 (共有持分)	なし
建物	構造・規模	木造 2階建	
	面積	98.82㎡	
	間取内訳	和 4.5 洋 7・6.5・6 LDK 16	
土地権利	所有権	地目	宅地
都市計画	非線引区域	用途地域	無指定
建ぺい率	70%	容積率	200%
築年月	2025年03月	駐車場	
現況	建築中	引渡可能時期	相談
建築確認番号	第R06SHC123976号		
接道状況 (角地・間口)	南東4.8m 公道 接面13.7m 北西4.0m 私道 接面2.0m 位置指定あり		
設備	浴室乾燥機、トイレ2ヶ所、温水洗浄便座、シャワー付洗面化粧台、IHクッキングヒーター、カウンターキッチン、システムキッチン、浄水器、全居室収納、クローゼット、電気、水道、下水道、モニターインターホン、庭、サンルーム、駐車場2台分		
備考	地勢：平坦		

この図面は物件情報の一部を抜粋して掲載しております。(現況優先)

入居日・引渡日変更や付帯条件、別途料金等が発生する場合がありますのでご確認ください。

at home


infosheet 物件番号 69845979061

熊本県知事免許(2)第5383号 〒861-2118 熊本県熊本市東区花立2丁目4-5-202

株式会社熊本令和不動産

TEL: 096-200-4913 FAX: 096-200-8776 定休日: 日曜日・祝日 年末年始、GW、夏季休暇

■取引態様：一般媒介

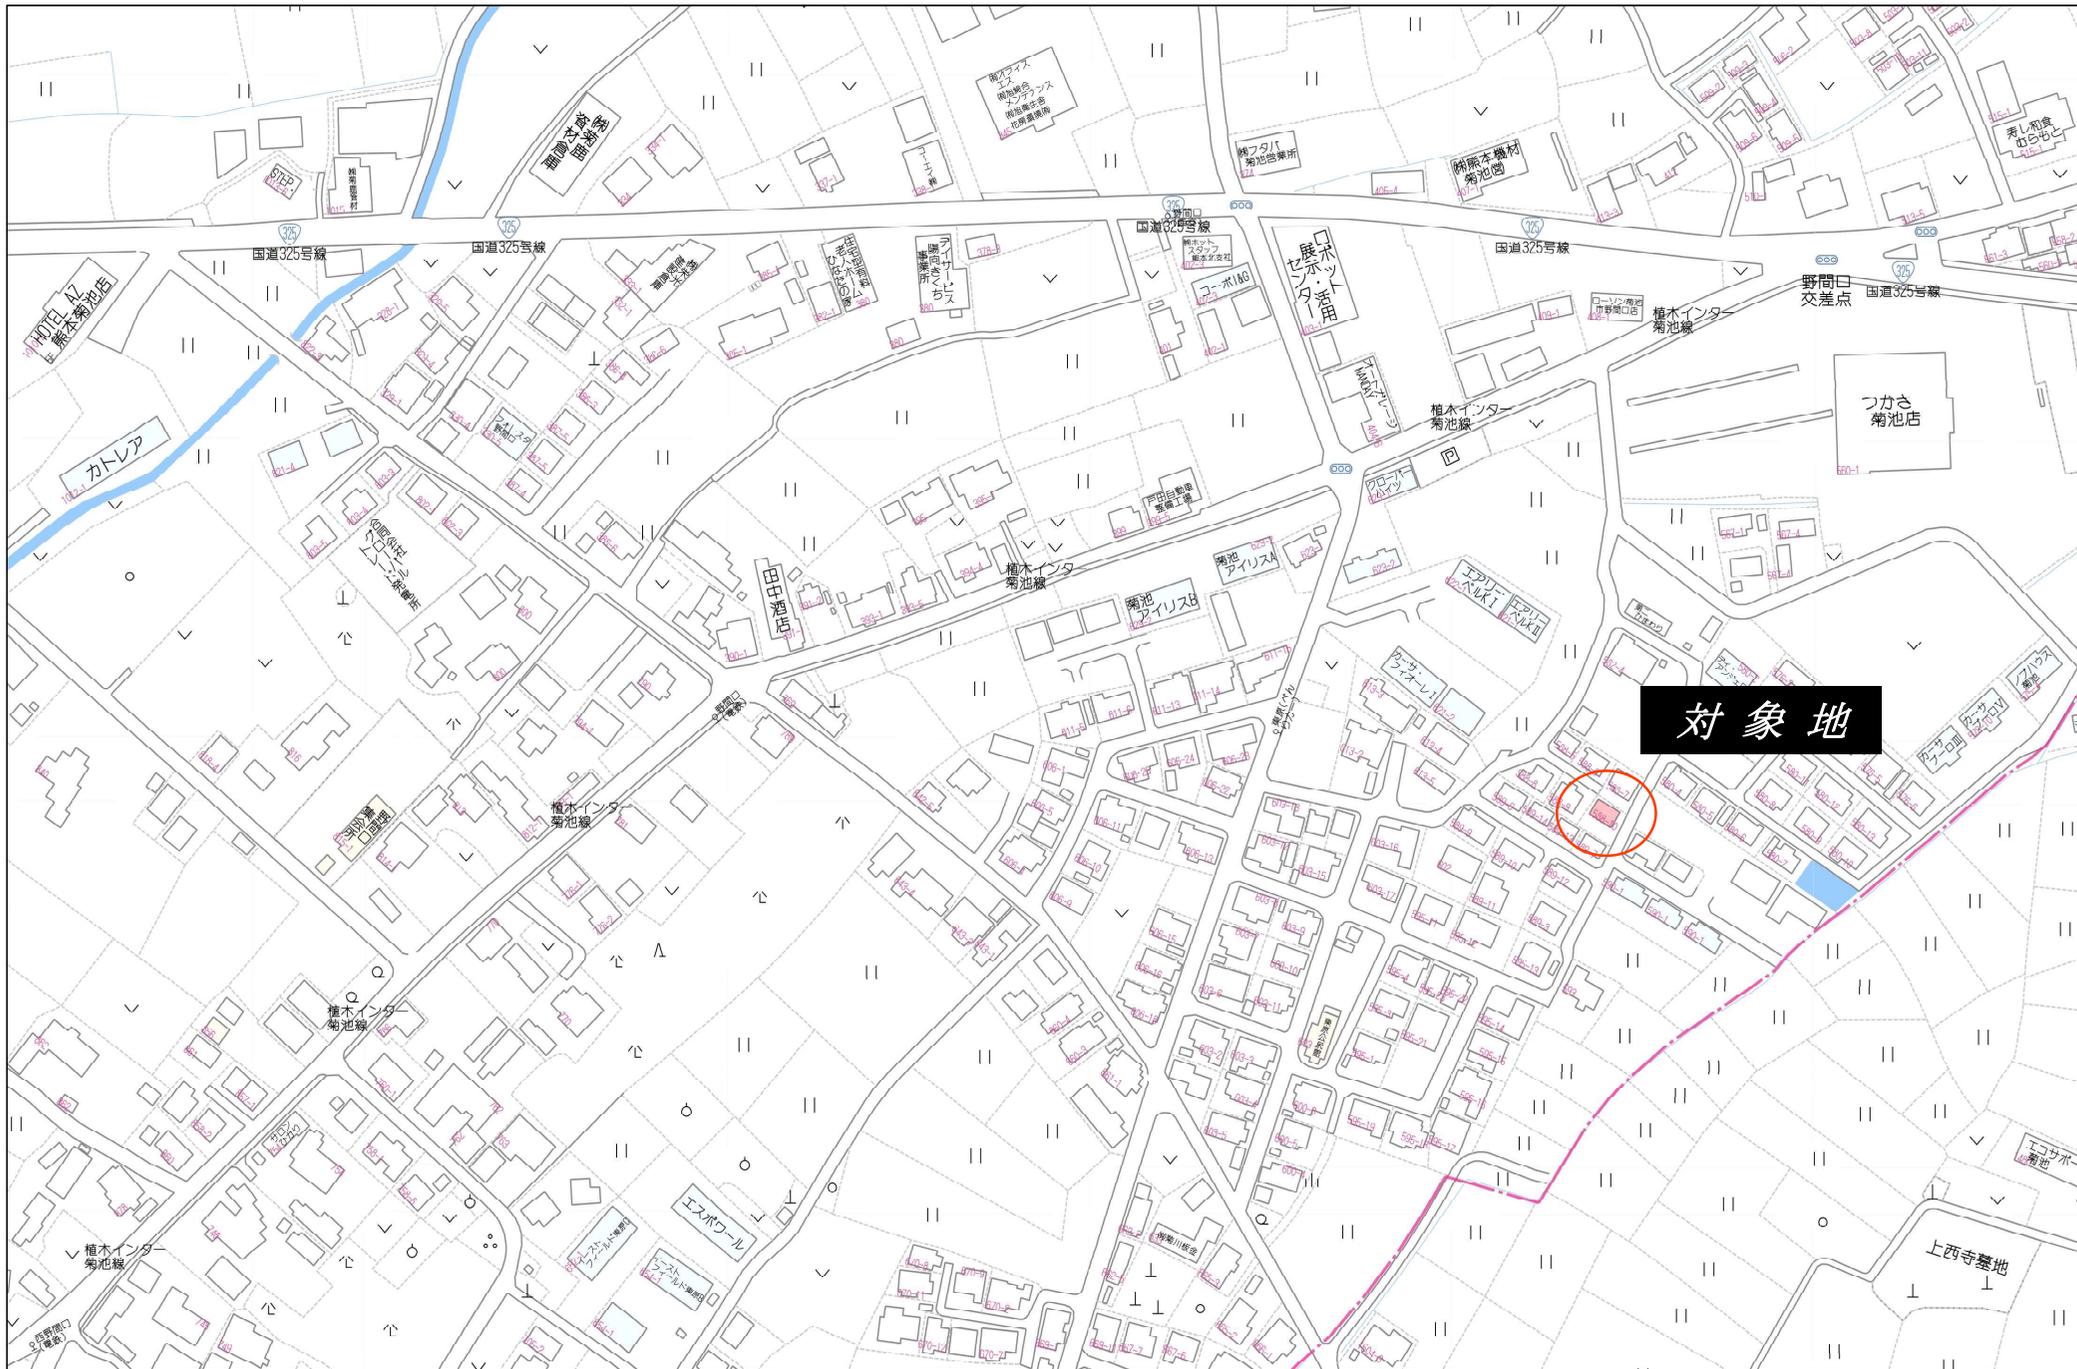

対象地